

25,10/40


675

140 | 130

120 | 110

259,25 m²

1.09

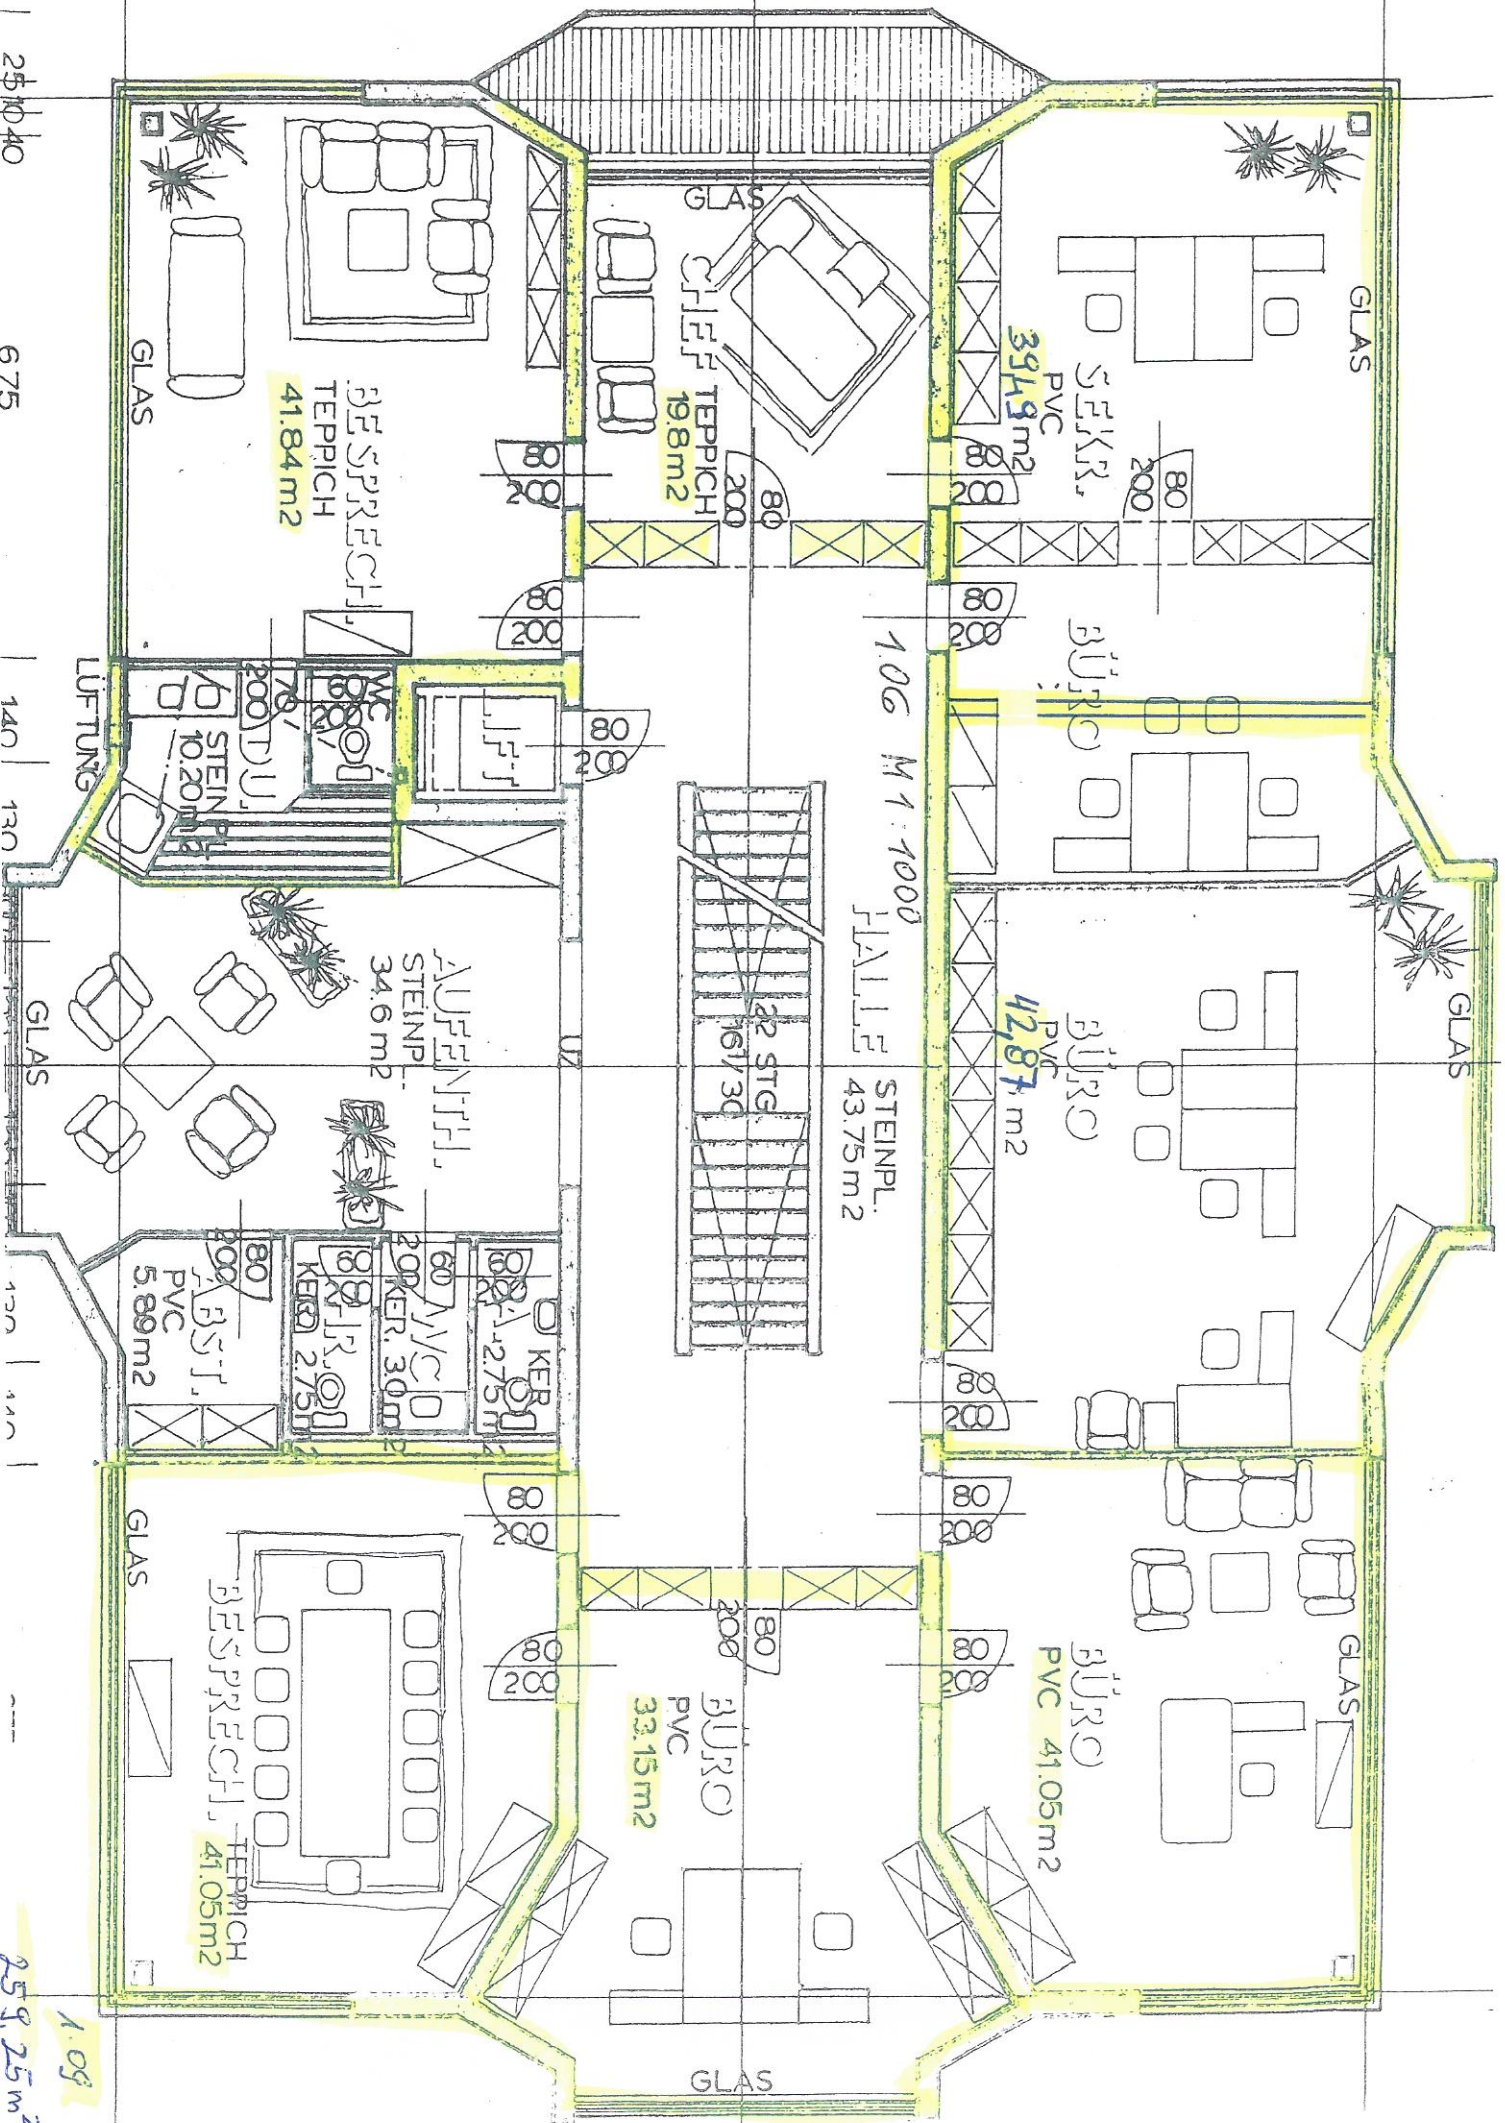

GLAS

BESPRECH. TERPICH 41.84 m²

GLAS
CHIEF TERPICH 19.8 m²

SEKRET. PVC 394.9 m²

GLAS

106 M 1:1000
HALLE
STEINPL. 43.75 m²

BÜRO PVC 42.87 m²

GLAS

AUFENTH. STEINPL. 34.6 m²

GLAS

BÜRO PVC 5.89 m²

KORR. 2.75 m²

KORR. 2.75 m²

BÜRO PVC 33.15 m²

BÜRO PVC 41.05 m²

GLAS

BESPRECH. TERPICH 41.05 m²

GLAS

GLAS